



位置図

東海村村松2081-2
村立東海病院敷地内

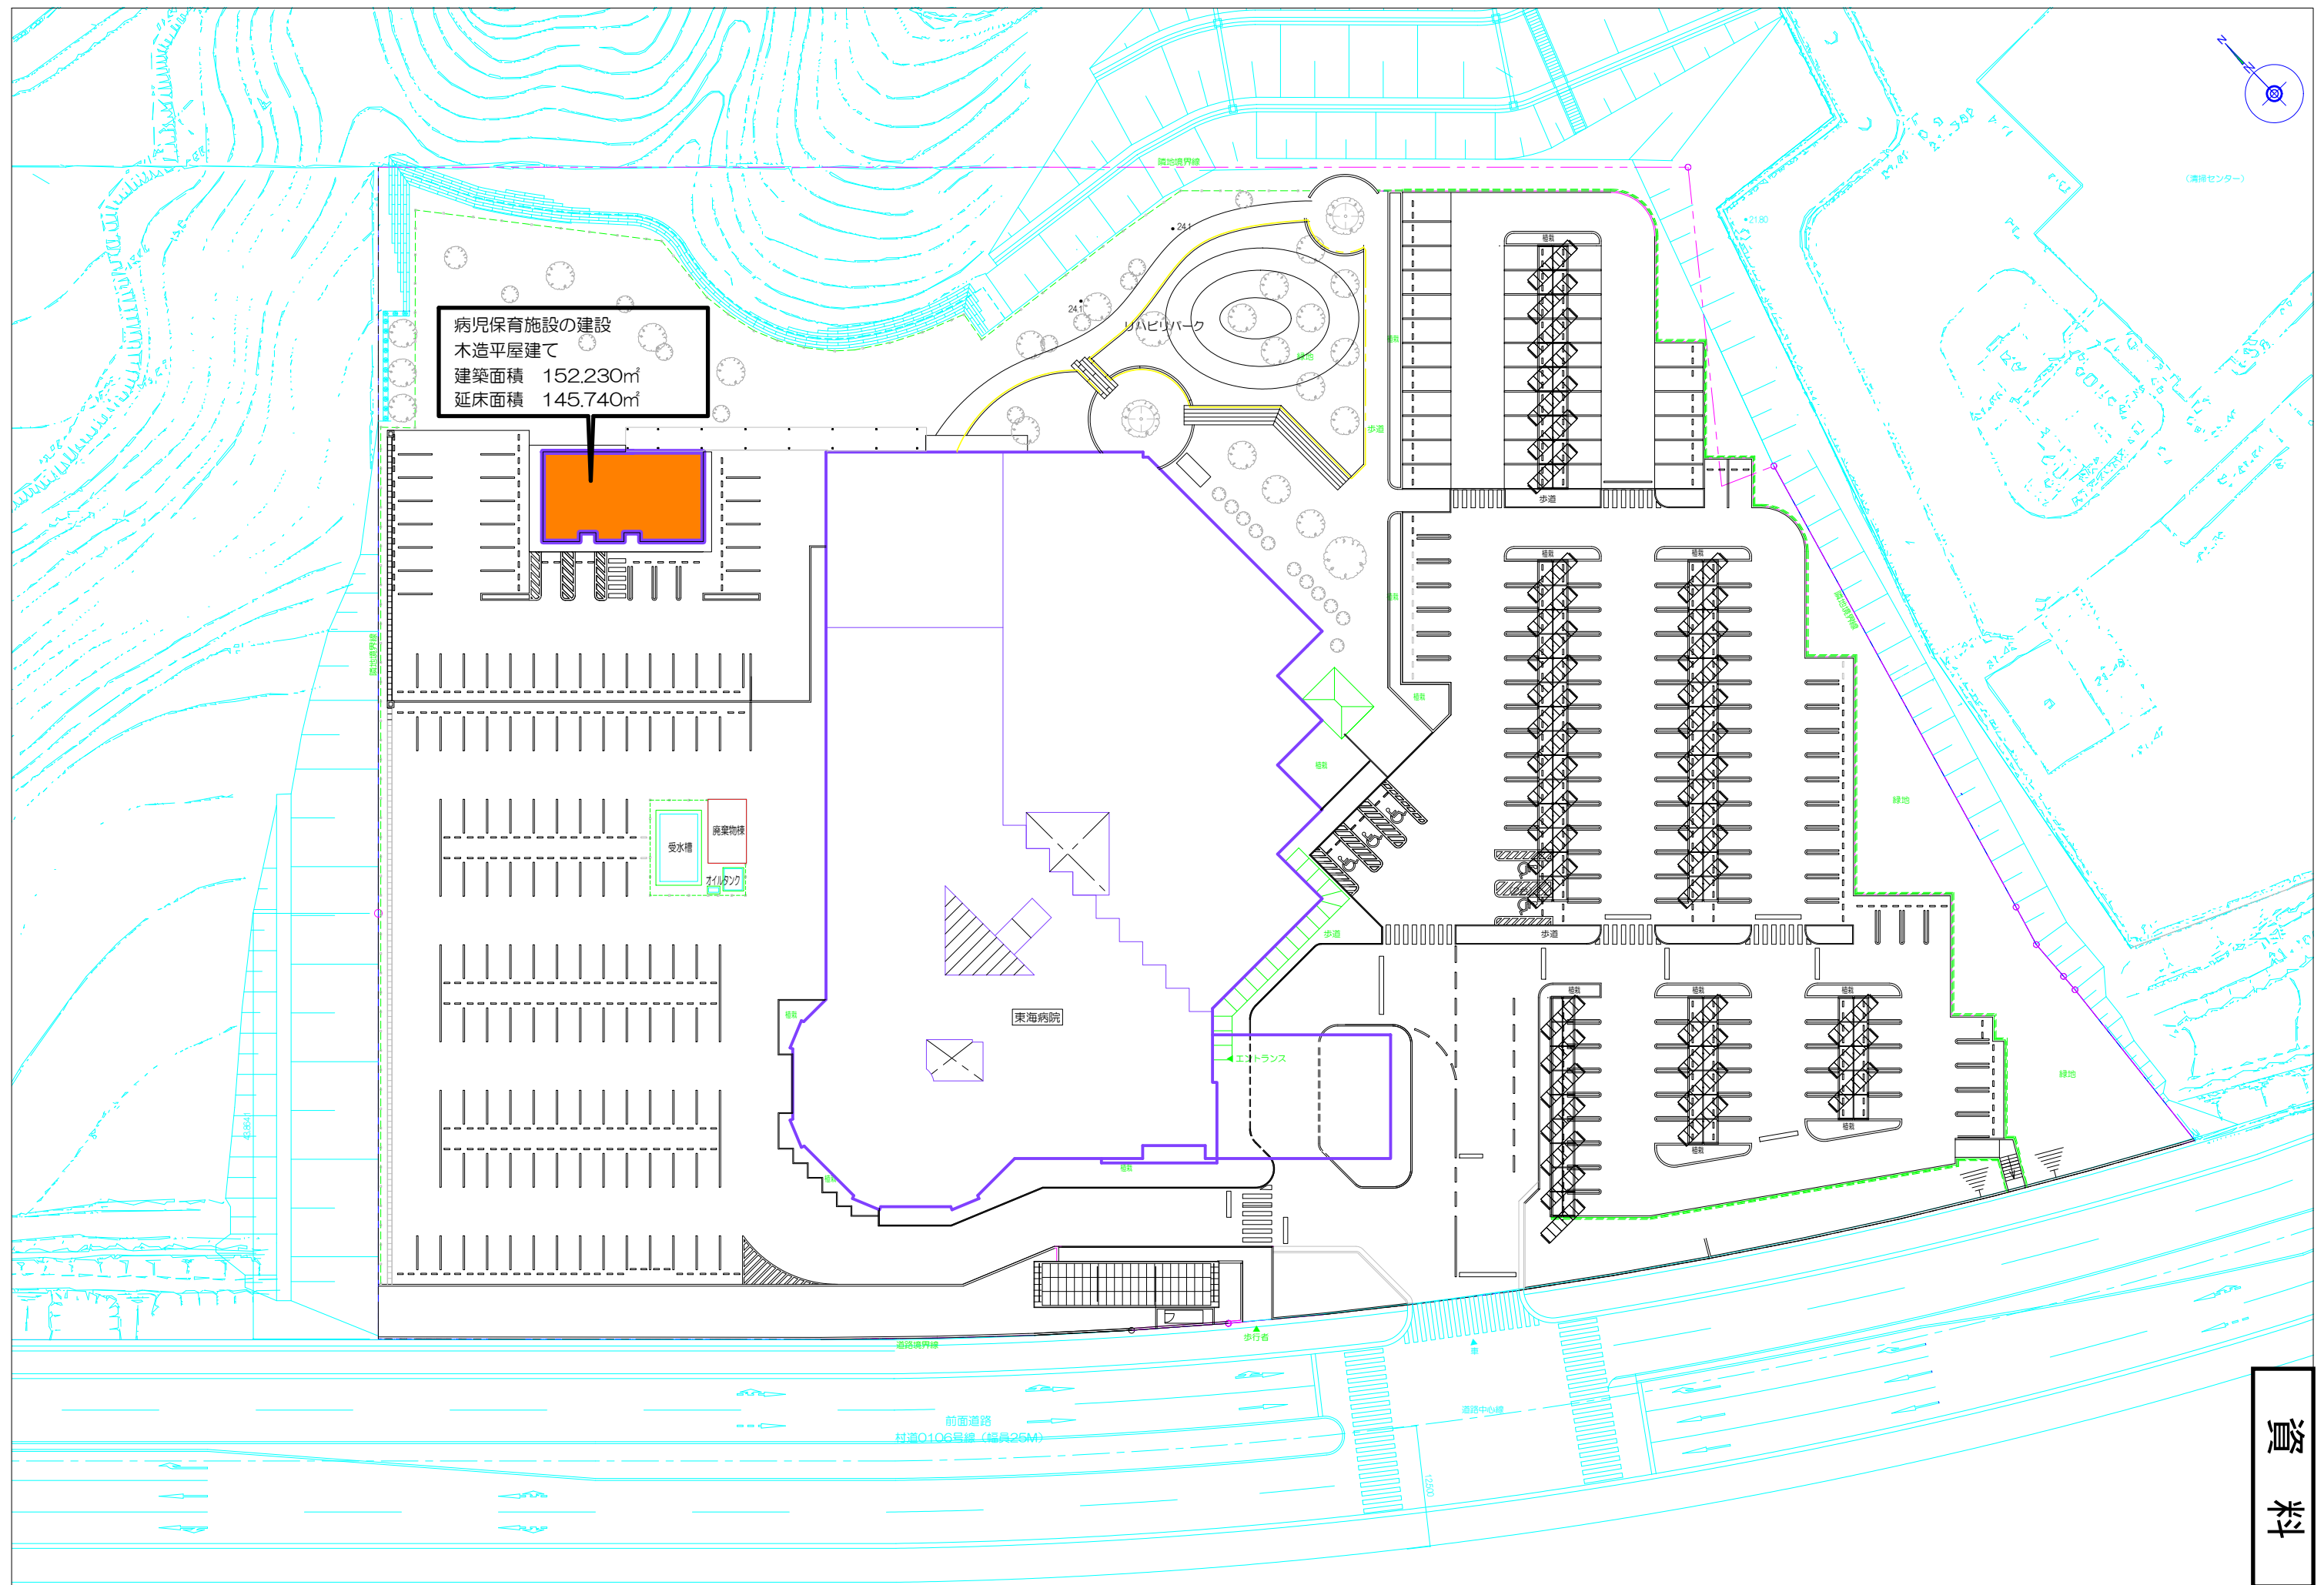



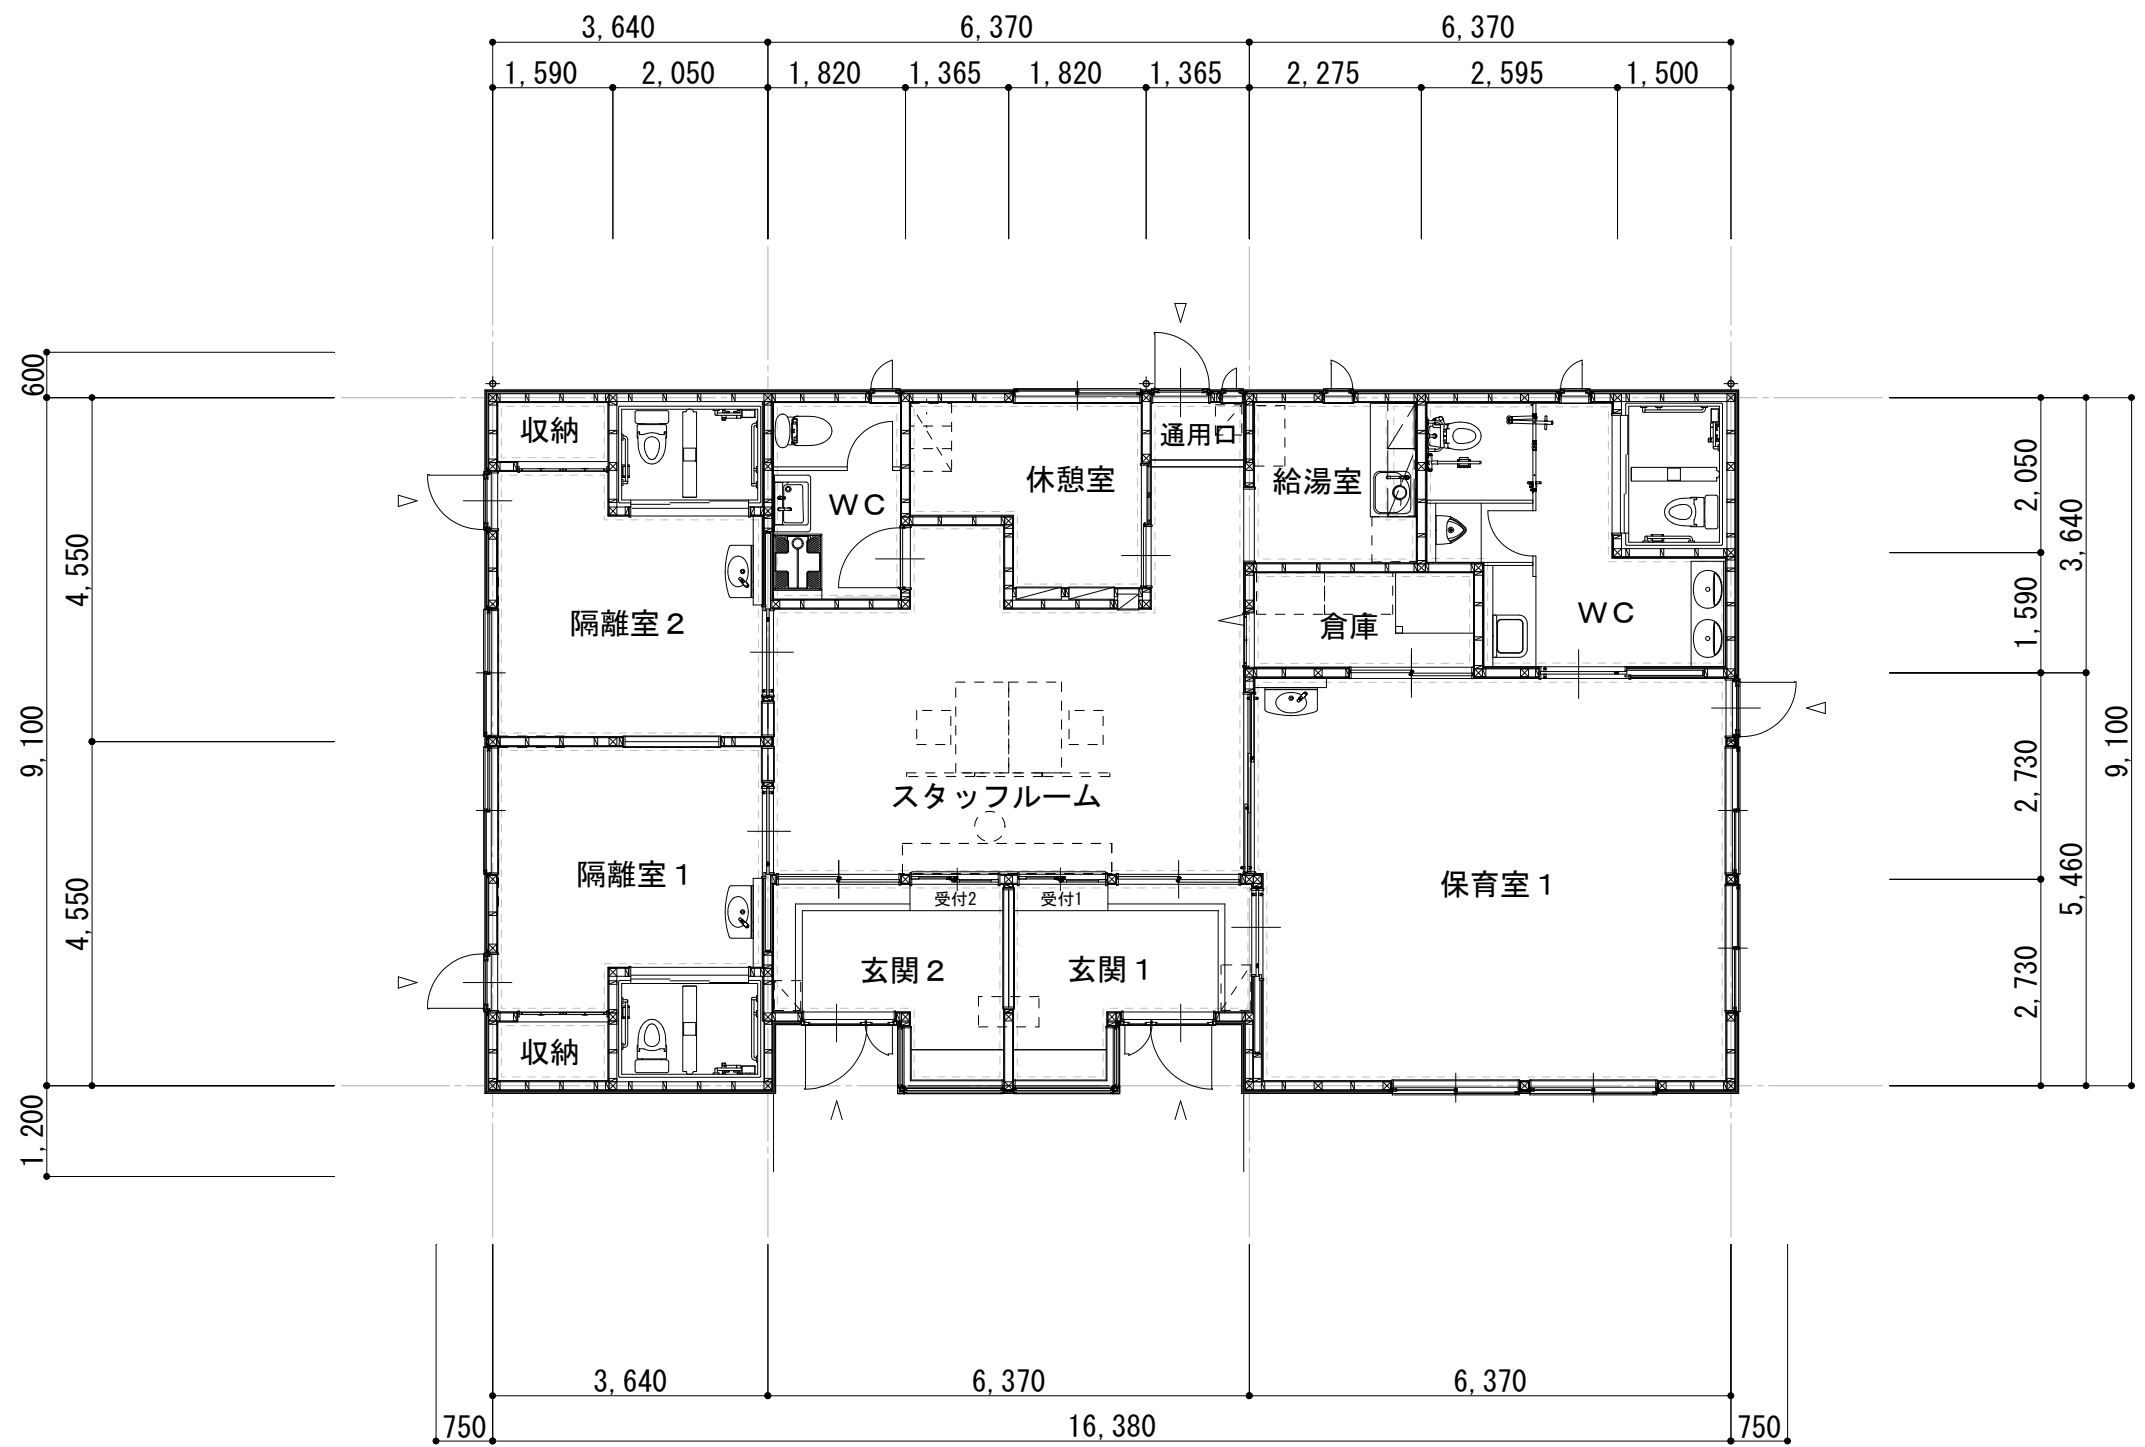

平面図 (A 3) 1 : 100