


整備計画(案)の10のポイント

凡 例			
記号	名称	記号	名称
+ 10.00	埋没高	■	緑地(芝)
⑩ 00	計画高	■	歩行者通路
□	計画高埋没高	■	バリアフリー
		■	正装アプローチ

車室(大型車用)	
13.00	大型車駐車場
5.00	車室(普通車用)
	普通車
駐車台数	
計画	218台 多目的10台倉
既存	197台 多目的5台倉



完成イメージ

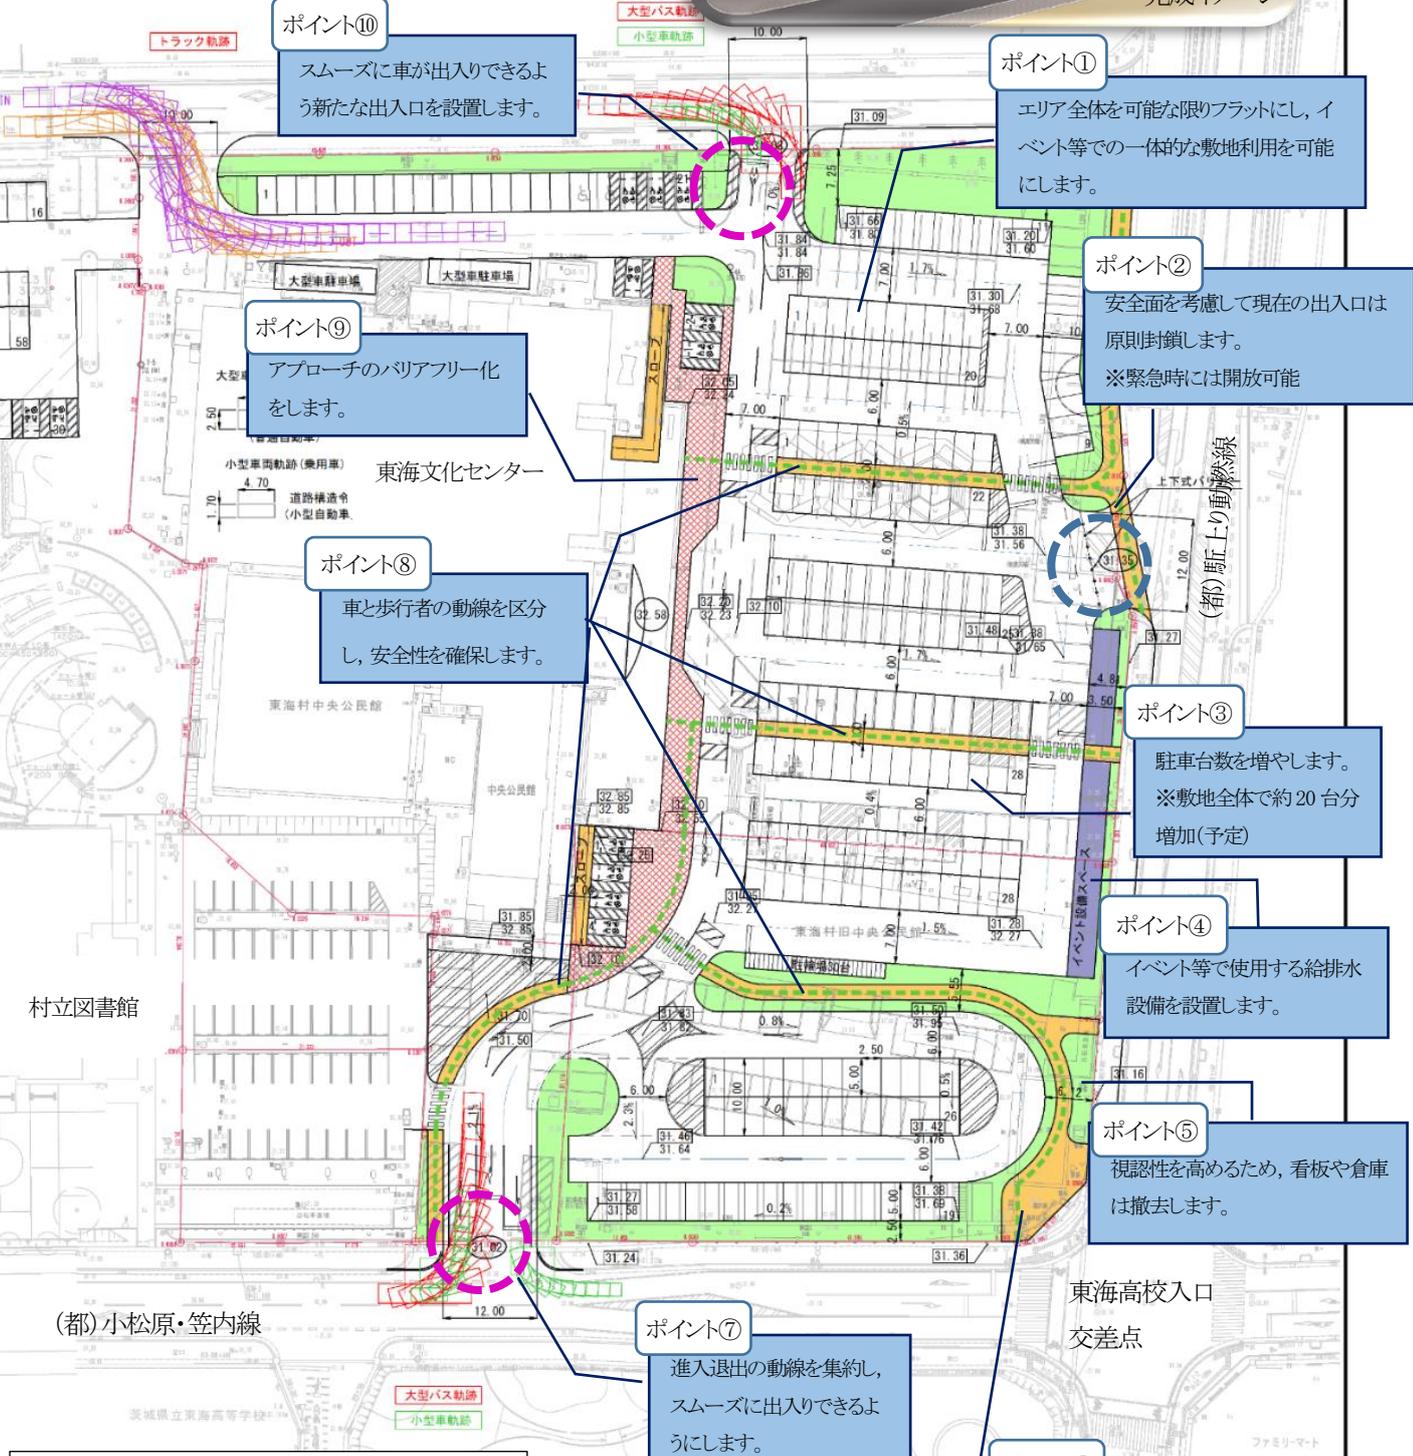

ポイント⑩
スムーズに車が入り出りできるような新たな出入口を設置します。

ポイント①
エリア全体を可能な限りフラットにし、イベント等での一体的な敷地利用を可能にします。

ポイント②
安全面を考慮して現在の出入口は原則封鎖します。
※緊急時には開放可能

ポイント⑨
アプローチのバリアフリー化をします。

ポイント⑧
車と歩行者の動線を区分し、安全性を確保します。

ポイント③
駐車台数を増やします。
※敷地全体で約20台分増加(予定)

ポイント④
イベント等で使用する給排水設備を設置します。

ポイント⑤
視認性を高めるため、看板や倉庫は撤去します。

ポイント⑦
進入退出の動線を集約し、スムーズに出入りできるようにします。

ポイント⑥
歩行者の滞留スペースを整備します。

【敷地概要】

■所在地及び地番	東海村大字船場768-15 他
■整備対象面積	約10,500㎡
■都市計画	市街化調整区域

(仮称)歴史と未来の交流館