
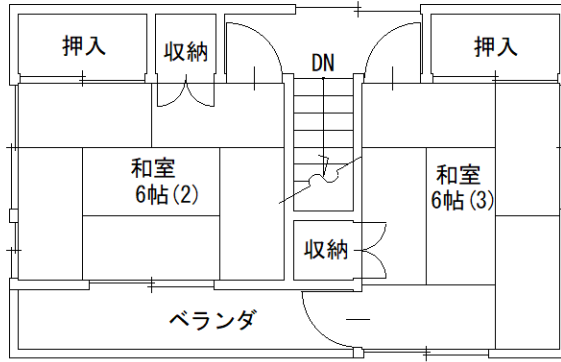


物件番号	令5-4		
所在地	東海村村東海二丁目地内	売却・賃貸の別	売却(土地、建物)
希望価格	900万円	建築年	昭和50年10月
補修の要否	無し	都市計画区域区分	市街化区域
土地権利	所有権	地目	宅地
面積	土地	215.9 m ²	
	建物	119.2 m ²	
電気	引き込み済	ガス	プロパンガス
水道	公営水道	下水道	公共下水道
その他			
間取図	別図参照		
外観 1	外観 2		
			
庭	リビング 10帖		
			
和室 8帖	和室 6帖(1)		
			


<p>納戸</p>	<p>キッチン</p>
	
<p>脱衣室</p>	<p>トイレ</p>
	
<p>浴室</p>	<p>階段</p>
	
<p>和室(2)</p>	<p>和室(3)</p>
	

注意・詳細については仲介業者による案内となります。

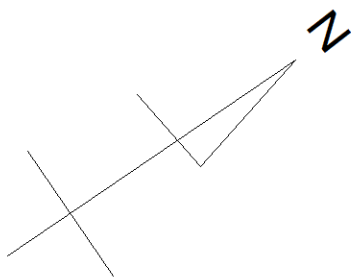

2階平面図

隣地境界線 17.0

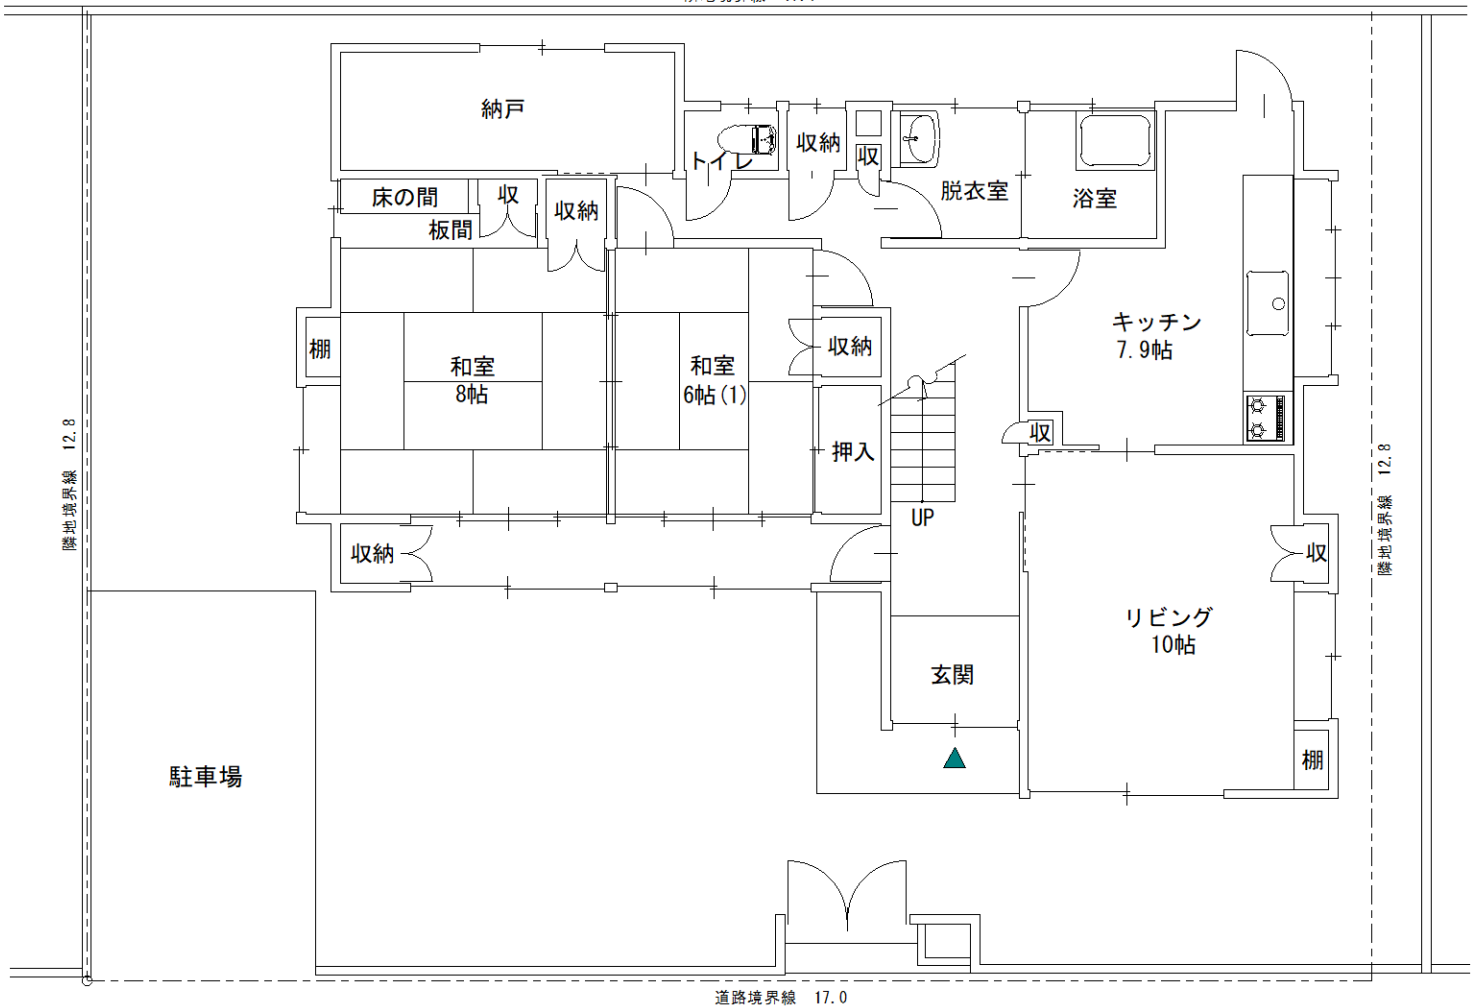

道路

配置図・平面図 1/100

※杭を確認できない箇所があるため、境界線は目安になります。